




Municipalidad de La Molina

OFICIO N° 10336-2022

SOLICITUD DE CAMBIO DE ZONIFICACIÓN ESPECÍFICO

- UBICACION:** AV. LA MOLINA, SUBLOTE 13B, MZ. LL, PARCELACIÓN SEMIRÚSTICA SOL DE LA MOLINA – II ETAPA.
- PROPIETARIO:** SRA. ALEJANDRINA CUBILLAS CAMPOS, CON AUTORIZACIÓN DEL SR. ISAAC ULISES MARTÍNEZ FIGUEREDO Y SRA. SILVIA CELIS QUIMPER.
- NORMATIVA:** ORDENANZA N° 2086-MML, QUE APRUEBA EL PROCEDIMIENTO DE CAMBIO DE ZONIFICACIÓN, PUBLICADA EN EL DIARIO OFICIAL “EL PERUANO” CON FECHA 13.04.2018
- PROPUESTA:** CAMBIO DE ZONIFICACIÓN DE **RESIDENCIAL DE DENSIDAD BAJA (RDB) A COMERCIO VECINAL (CV)**

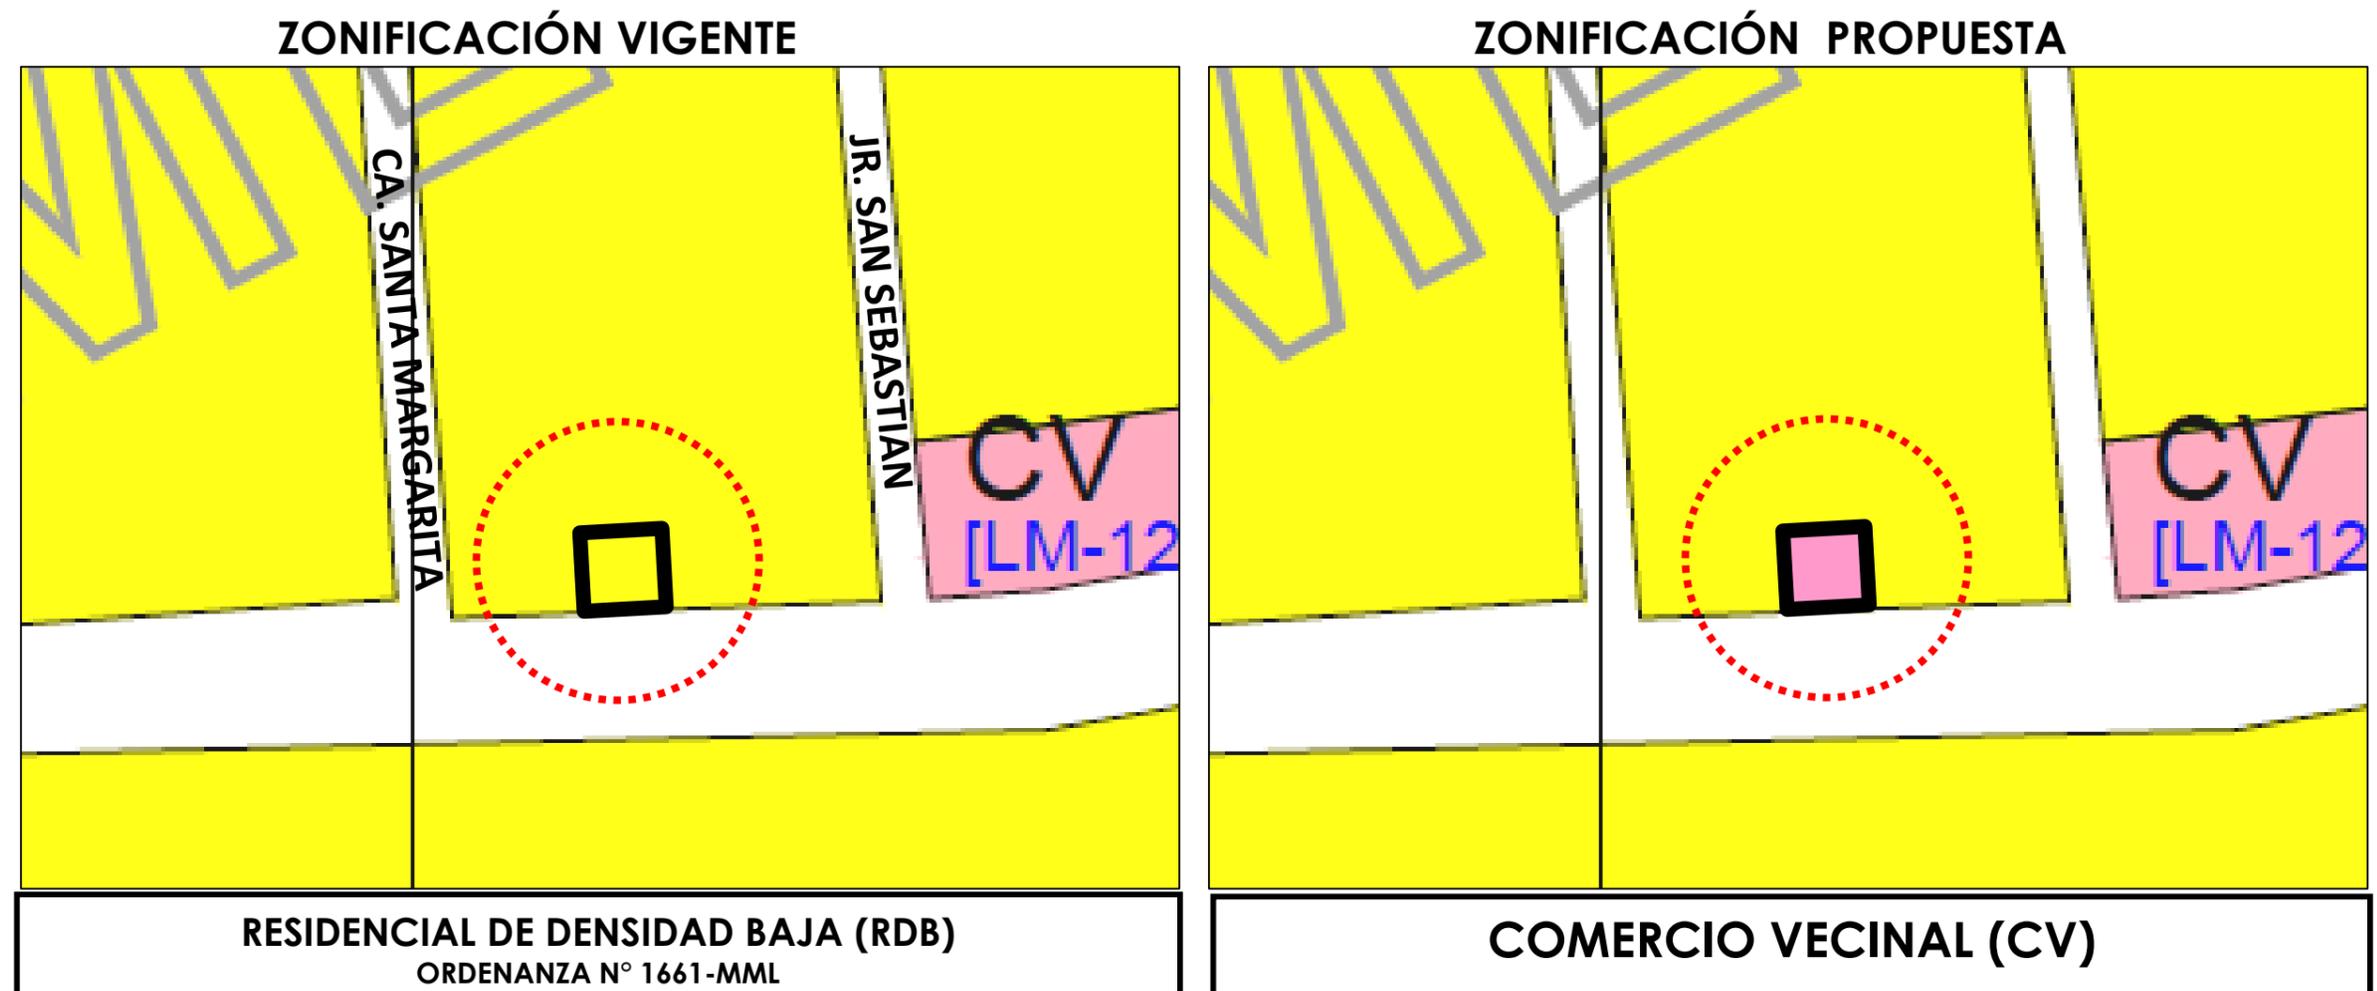

FECHA DE INICIO DE PUBLICACIÓN: 12.09.2022

FECHA DE TERMINO DE PUBLICACIÓN: 30.09.2022