

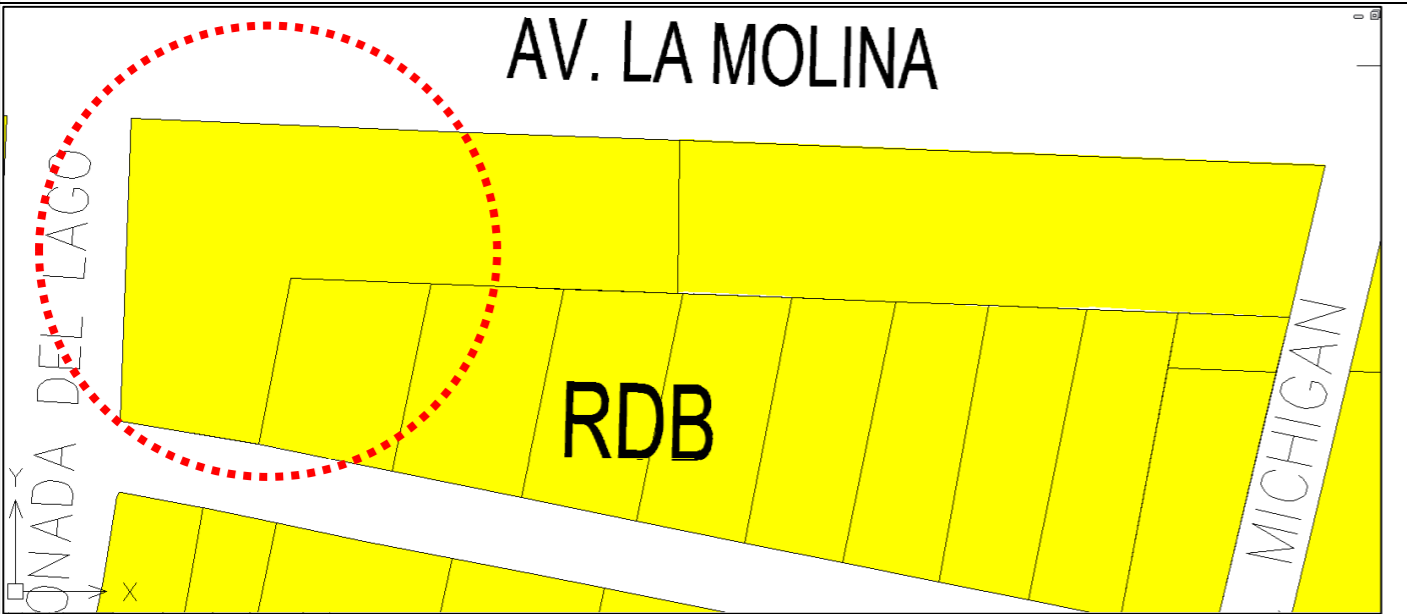
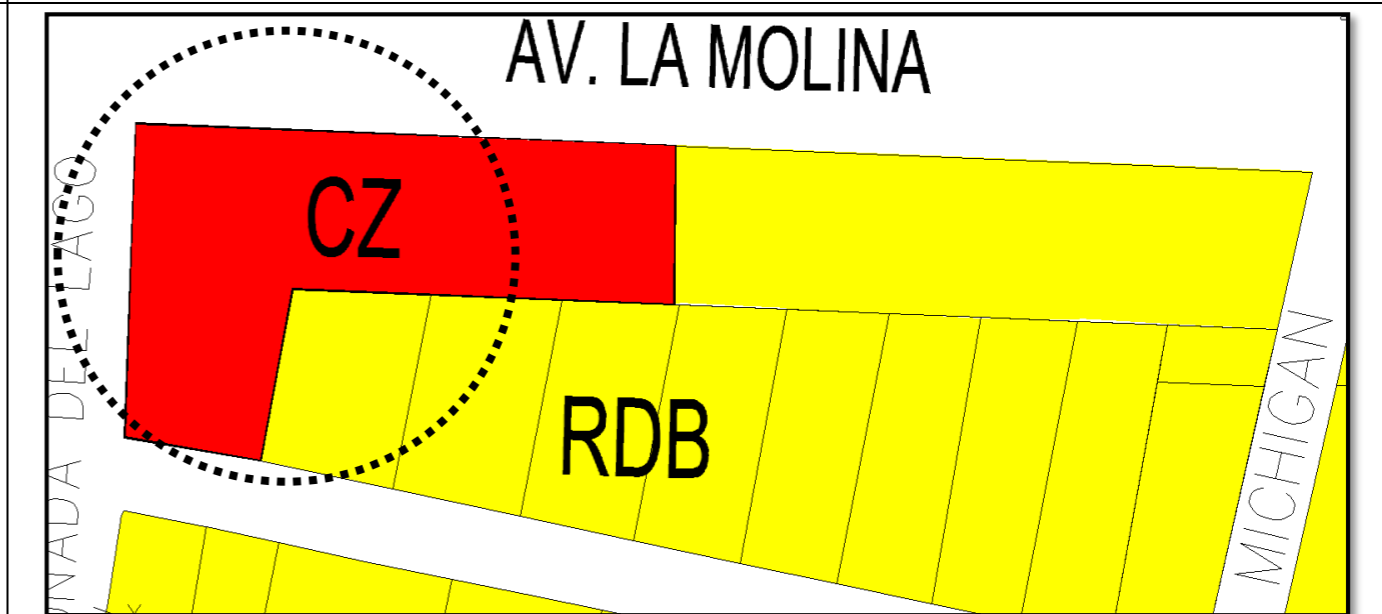


Municipalidad de La Molina

OFICIO N° 01410-2023

SOLICITUD DE CAMBIO DE ZONIFICACIÓN ESPECÍFICO

- UBICACION:** AV. LA MOLINA, AV RINCONADA DEL LAGO OESTE, JR. LOS OSOS, CONSTITUIDO POR EL LOTE 1, DISTRITO DE LA MOLINA
- PROPIETARIO:** SR. GUILLERMO ROJAS HERNÁNDEZ, EL SR. NELSON ROJAS HERNÁNDEZ, LA SRA. MARÍA ELIZABETH BARREDA LÓPEZ Y LA SRA. GLADYS YOLANDA GUZMÁN GÓMEZ DE ROJAS.
- NORMATIVA:** ORDENANZA N° 2086-MML, QUE APRUEBA EL PROCEDIMIENTO DE CAMBIO DE ZONIFICACIÓN, PUBLICADA EN EL DIARIO OFICIAL "EL PERUANO" CON FECHA 13.04.2018
- PROPUESTA:** CAMBIO DE ZONIFICACIÓN DE **RESIDENCIAL DE DENSIDAD MEDIA (RDM) A COMERCIO VECINAL (CV)**

ZONIFICACIÓN VIGENTE	ZONIFICACIÓN PROPUESTA
	
RESIDENCIAL DE DENSIDAD MEDIA (RDB) ORDENANZA N° 1661-MML	COMERCIO ZONAL (CZ)
FECHA DE INICIO DE PUBLICACIÓN: 31.01.2023 FECHA DE TERMINO DE PUBLICACIÓN: 20.02.2023	