




Municipalidad de La Molina

## SOLICITUD DE CAMBIO DE ZONIFICACION

- **Ubicación:** Sub Lote 27A-26B, Mz. D de la Parcelación Semi Rustica El Sol de la Molina I Etapa, ubicado en la Av. La Molina
- **Propietario:** S.M. Textil S.A.C.
- **Normativa:** Ordenanza N° 2086-MML, Que aprueba el Procedimiento de Cambio de Zonificación, publicada en el Diario Oficial El Peruano con fecha 13.04.2018
- **Propuesta:** Cambio de Zonificación de Residencial de Densidad Baja (RDB) a Comercio Vecinal (CV)

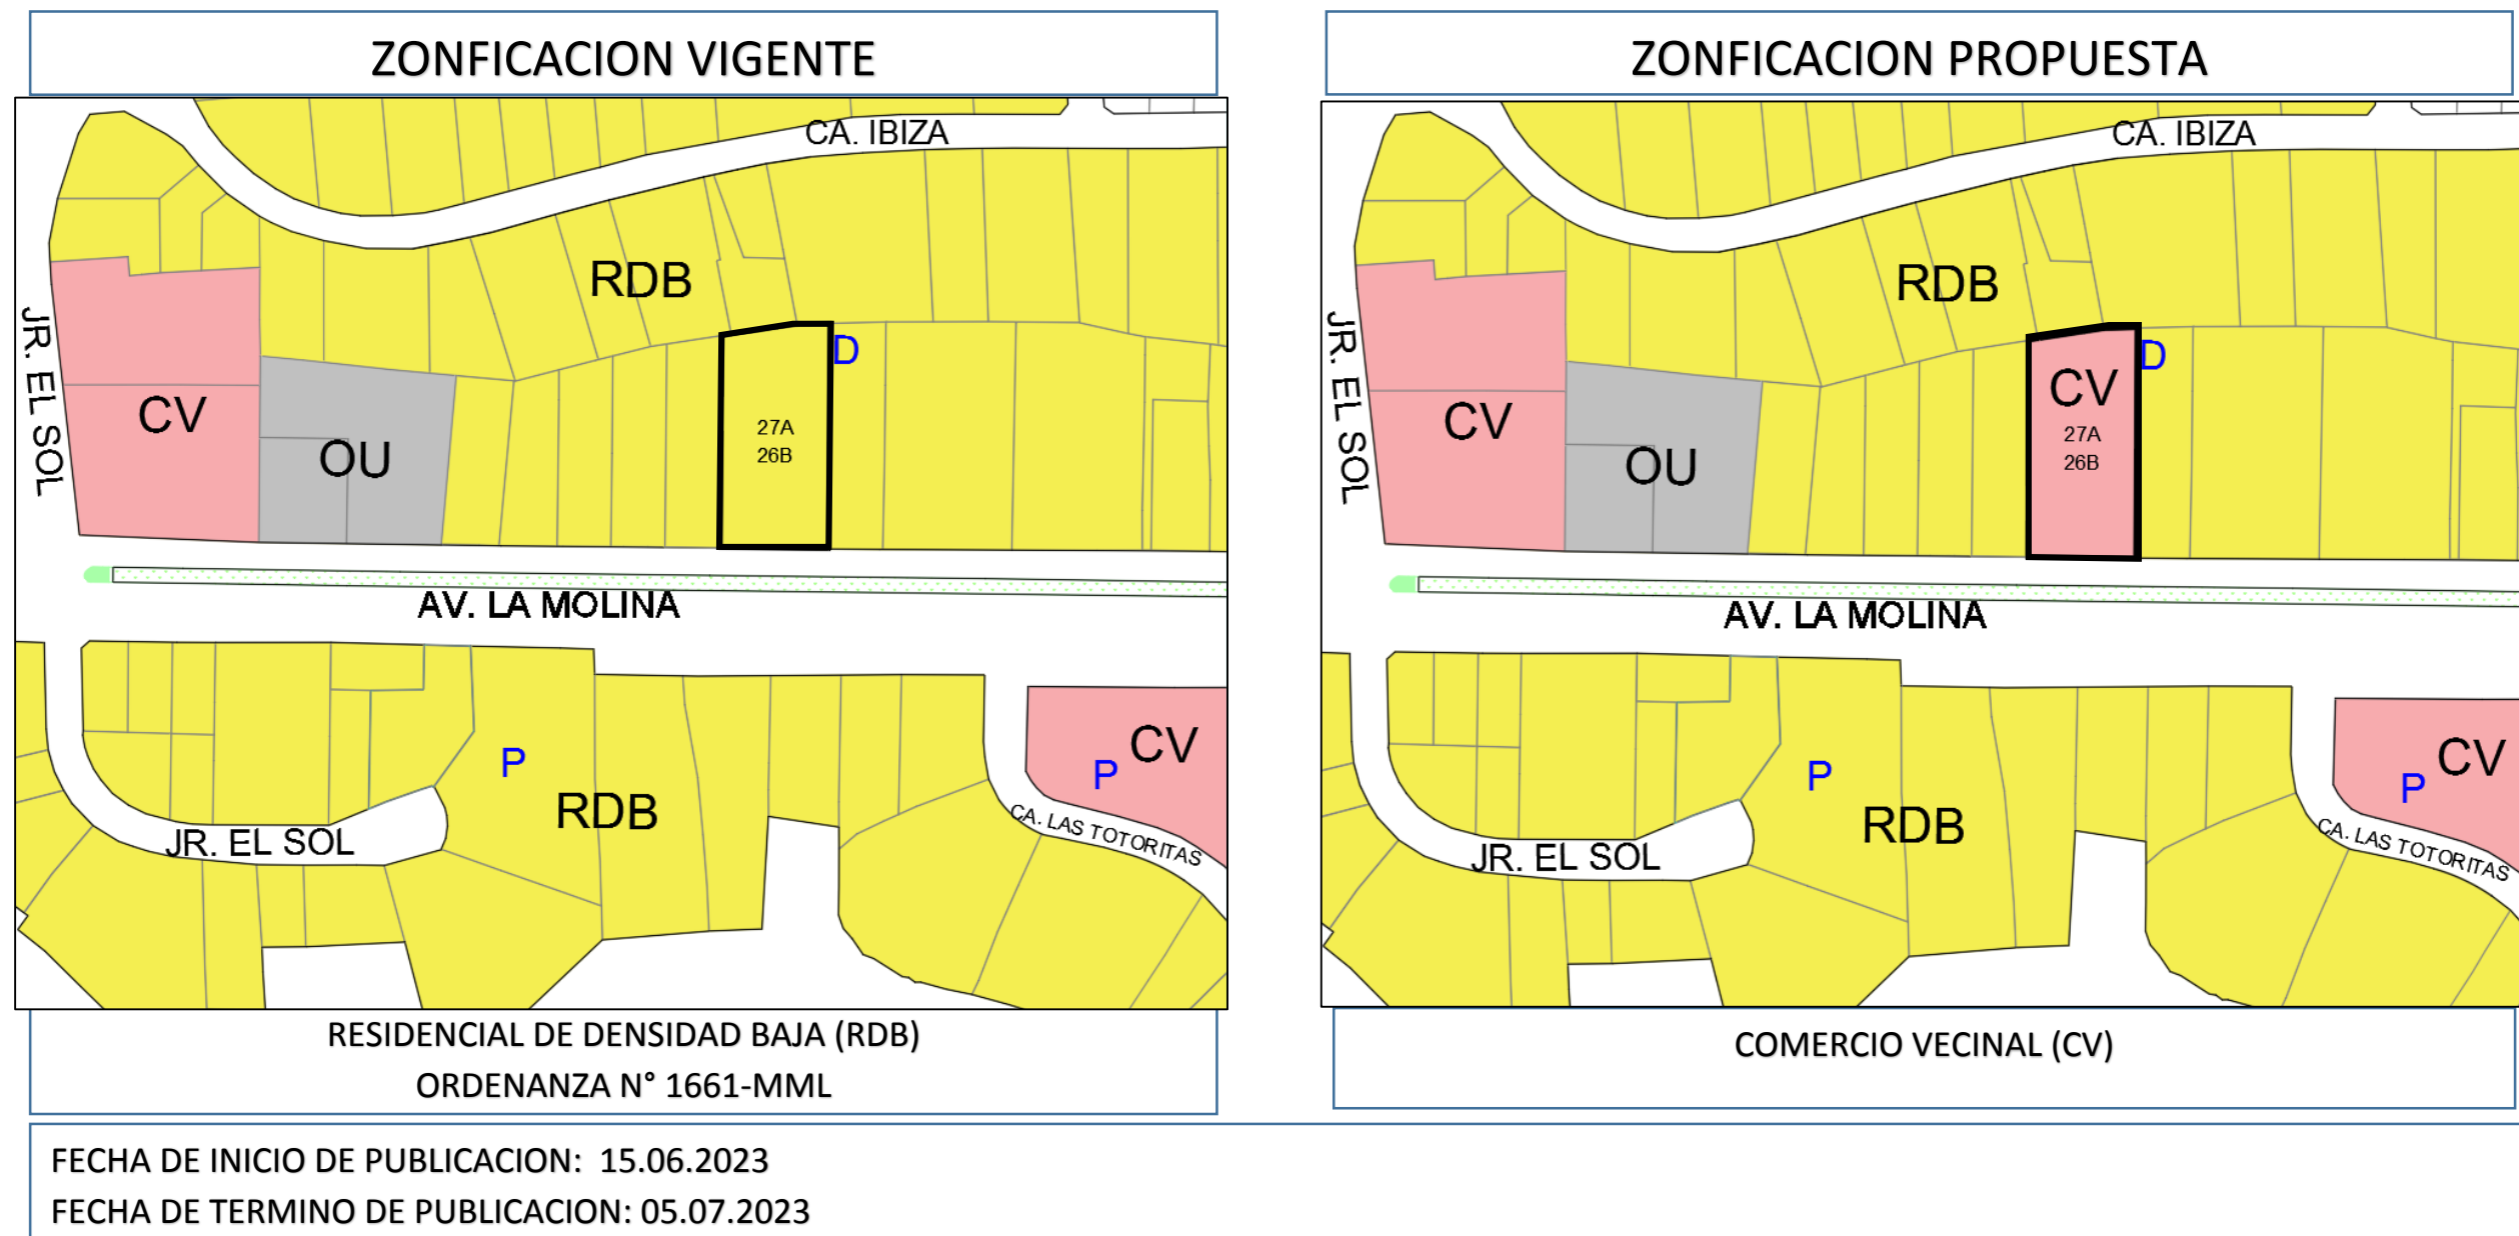

### **Nota:**

De acuerdo a lo establecido en el ítem 9.4.2 del Artículo 9 de la Ordenanza N° 2086-MML se exhibe por un período de quince (15) días hábiles, la propuesta de Cambio de Zonificación, a fin de que las instituciones y vecinos en general del distrito puedan emitir su opinión sobre la propuesta planteada, debidamente fundamentada y por escrito.

**Informes:** Subgerencia de Habilitaciones Urbanas, Planeamiento Urbano y Catastro