




SOLICITUD DE CAMBIO DE ZONIFICACION

- **Ubicación:** Sub Lote 13C, Mz. LL, ubicado en la Av. La Molina esquina con la Ca. Santa Margarita, Urb. El Sol de La Molina Segunda Etapa, distrito de La Molina
- **Propietario:** Sr. Christian Alan Martínez Figueredo y Otros
- **Normativa:** Ordenanza N° 2086-MML, Que aprueba el Procedimiento de Cambio de Zonificación, publicada en el Diario Oficial El Peruano con fecha 13.04.2018
- **Propuesta:** Cambio de Zonificación de Residencial de Densidad Baja (RDB) a Comercio Zonal (CZ)

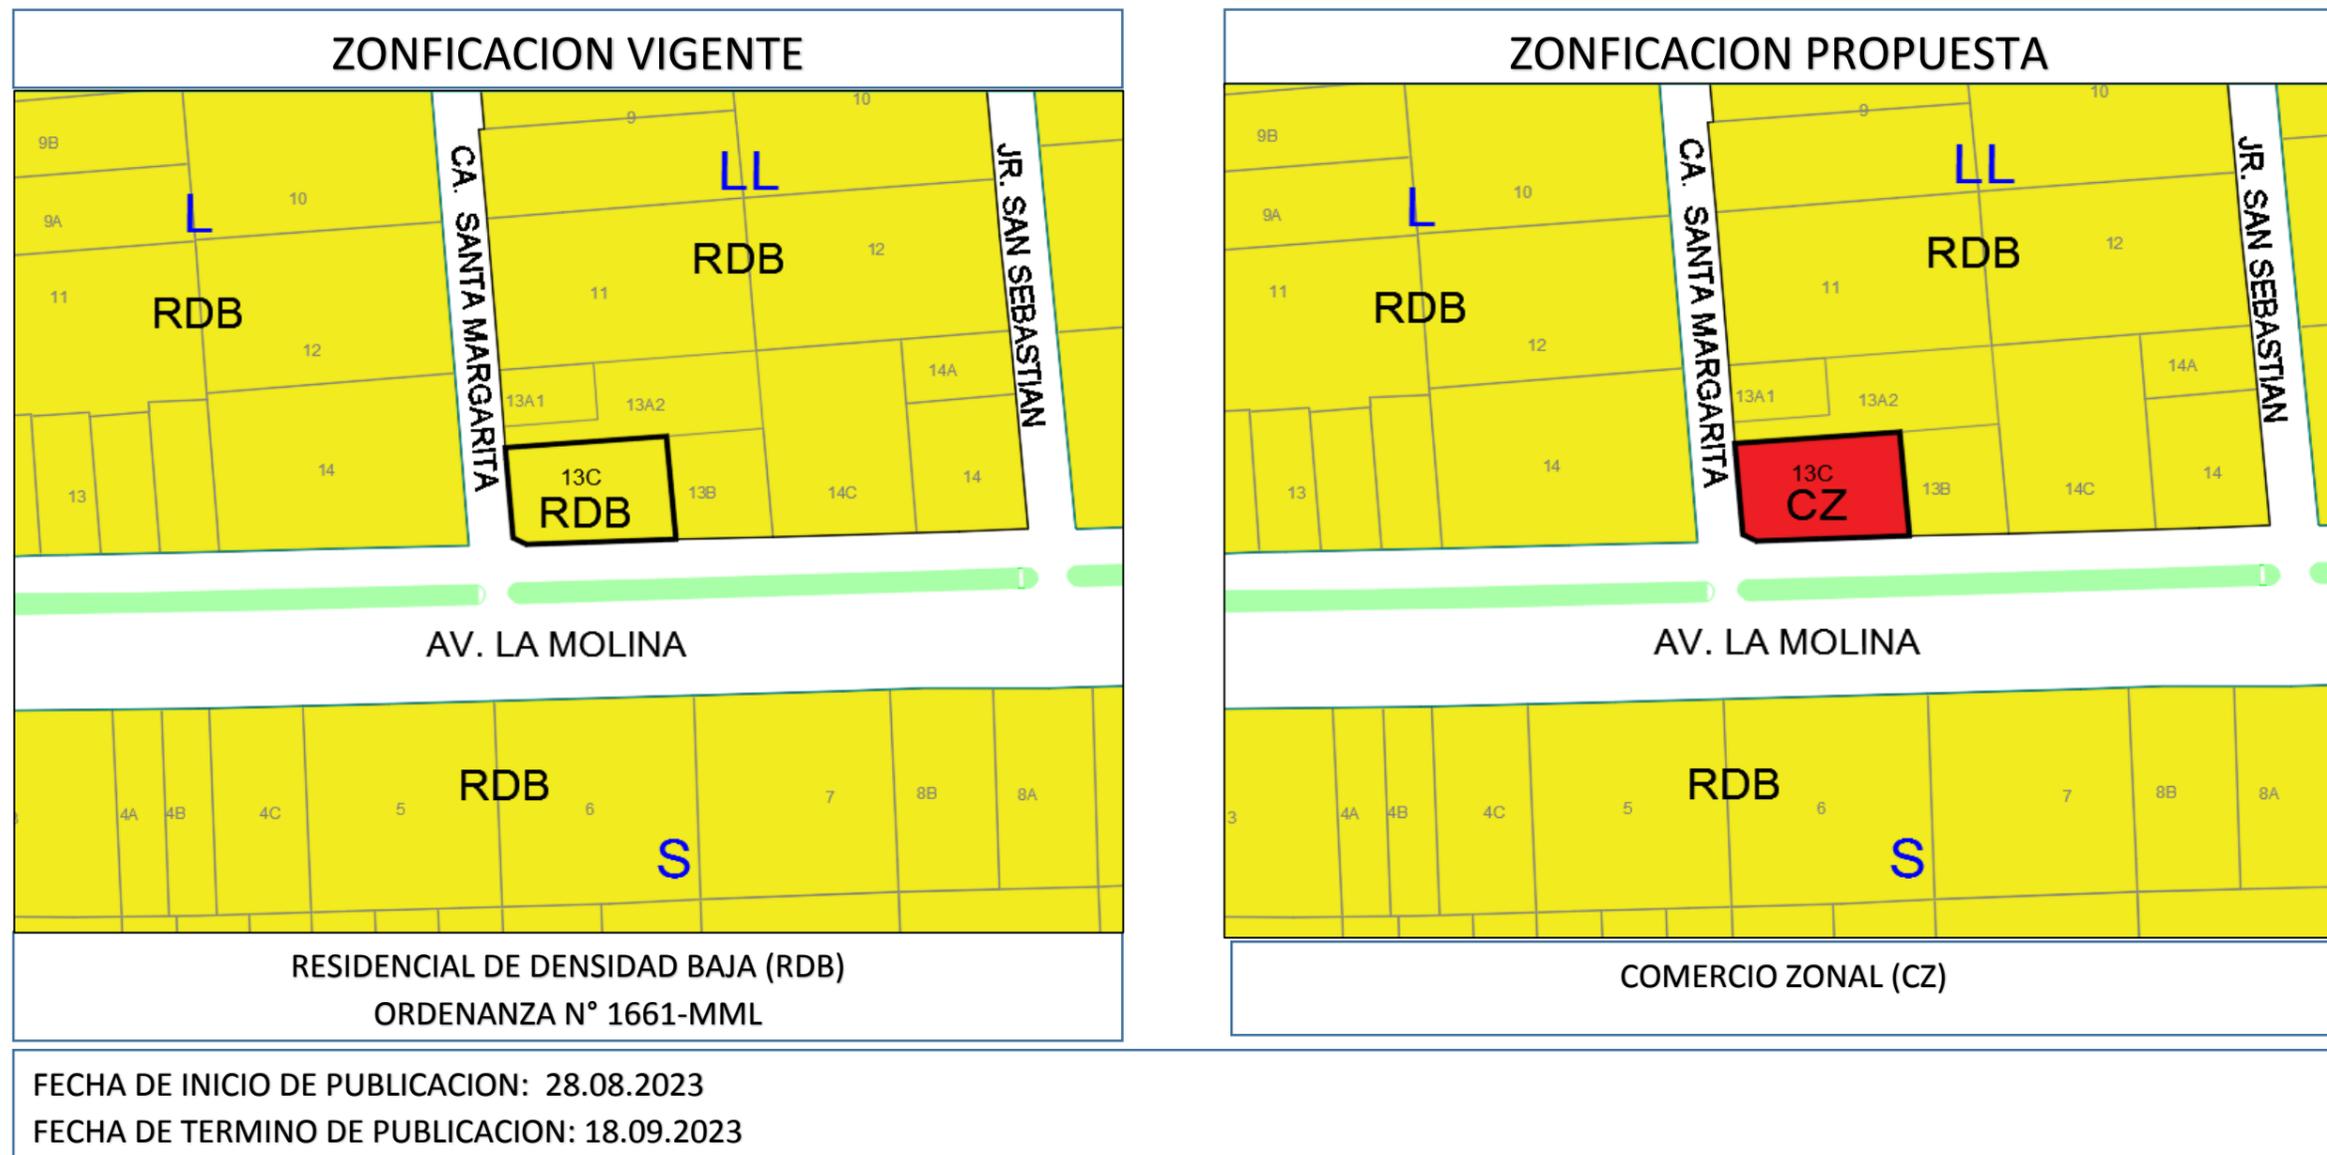

Nota:

De acuerdo a lo establecido en el ítem 9.4.2 del Artículo 9 de la Ordenanza N° 2086-MML se exhibe por un período de quince (15) días hábiles, la propuesta de Cambio de Zonificación, a fin de que las instituciones y vecinos en general del distrito puedan emitir su opinión sobre la propuesta planteada, debidamente fundamentada y por escrito.

Informes: Subgerencia de Habilitaciones Urbanas, Planeamiento Urbano y Catastro