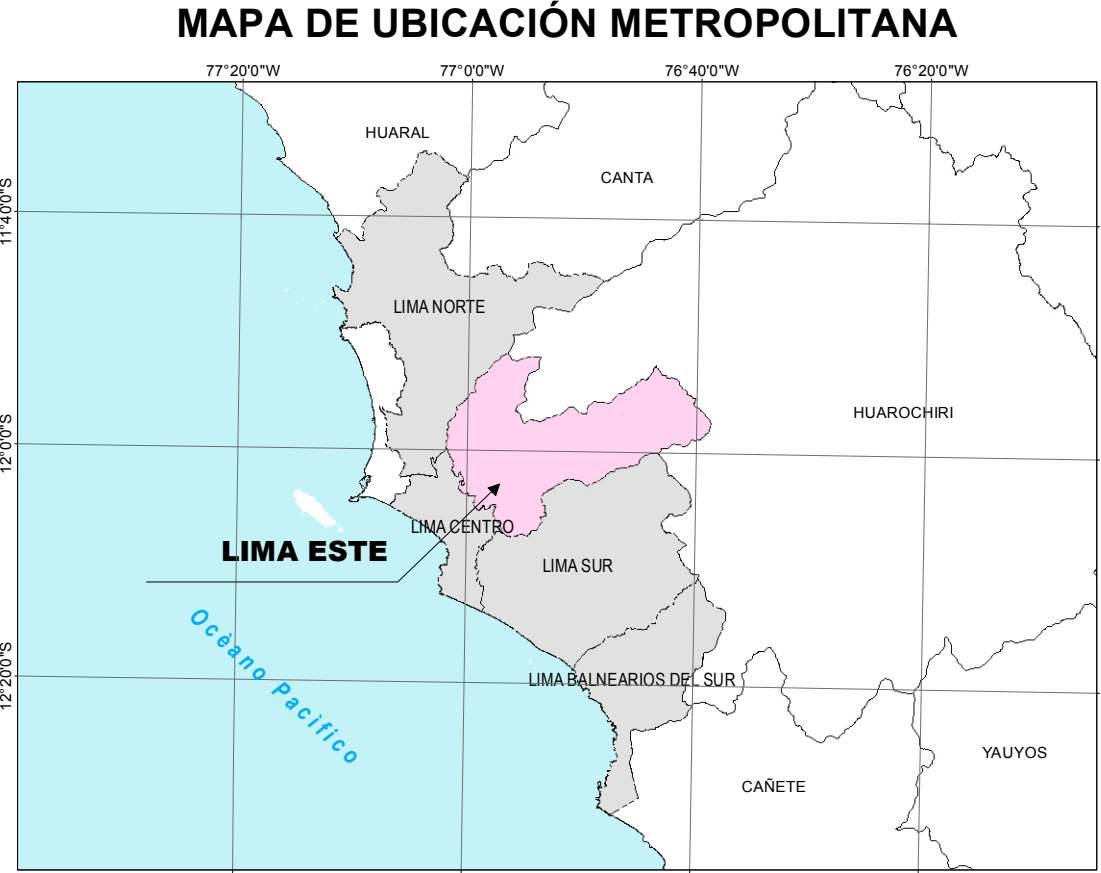
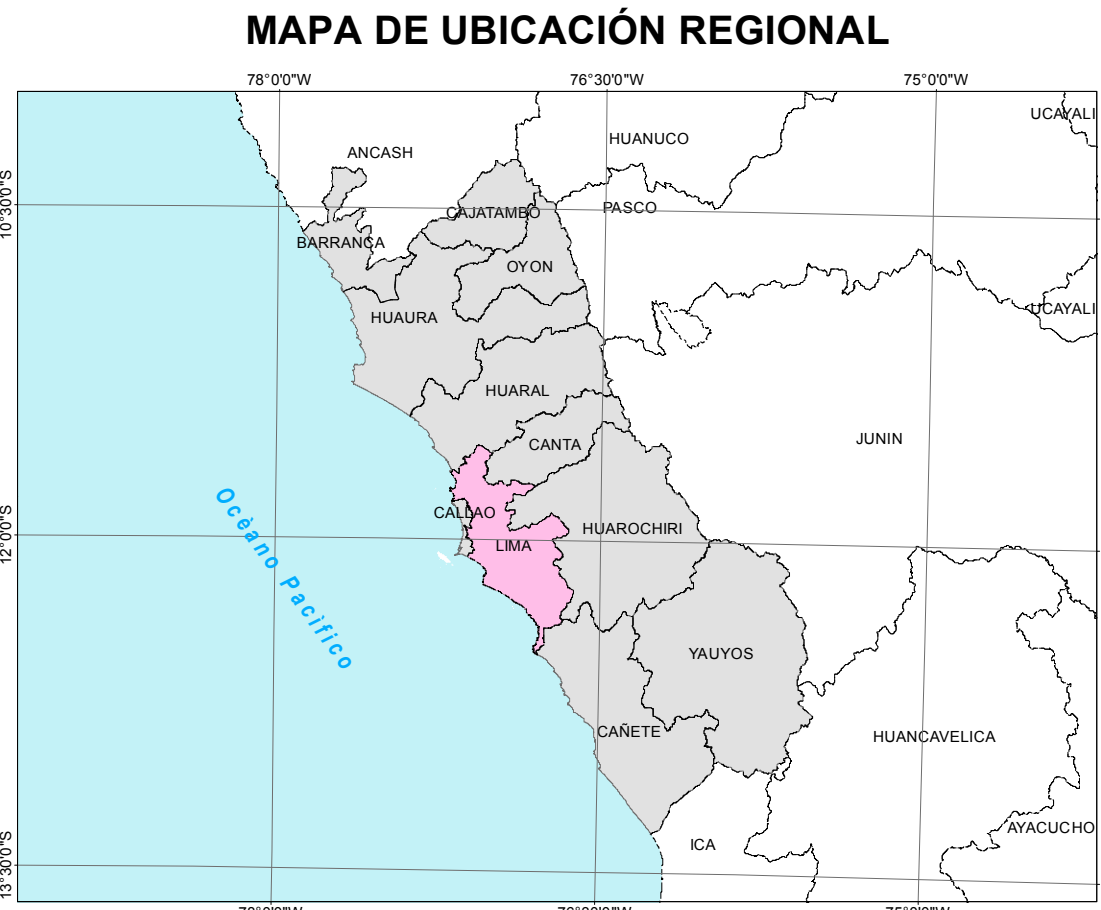
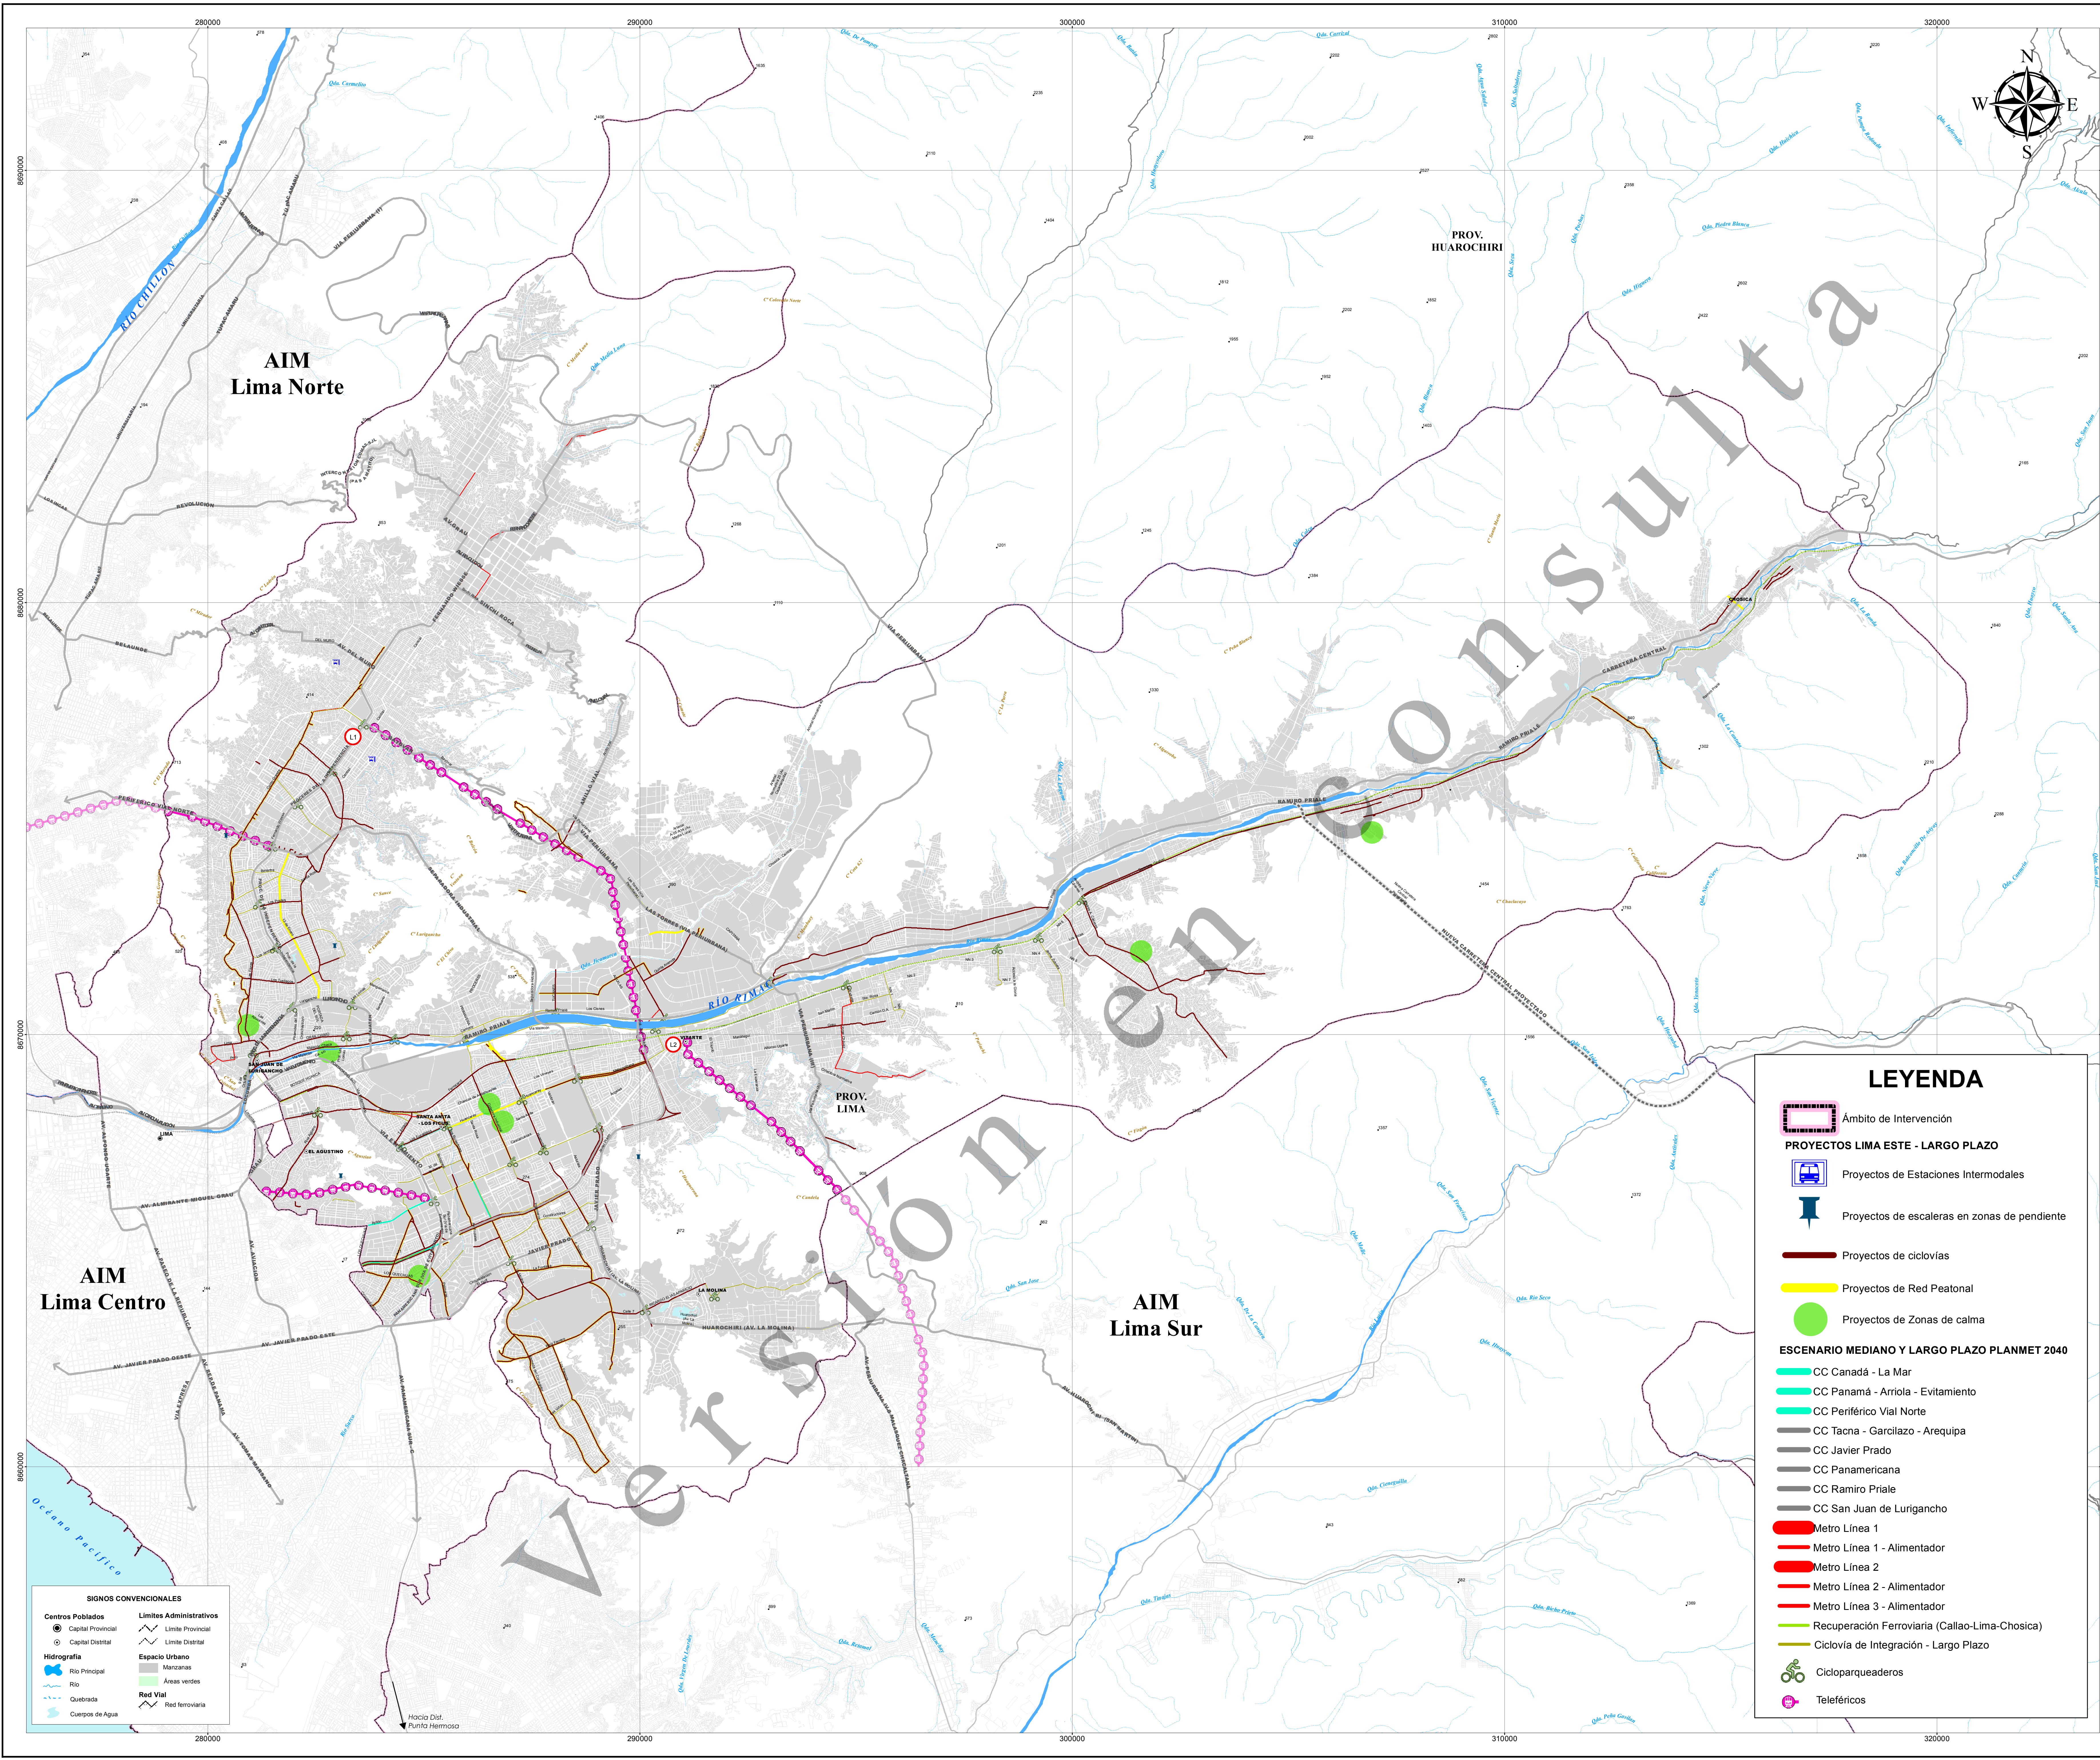




**MUNICIPALIDAD DE LIMA**

**PLAN DE DESARROLLO URBANO DEL ÁREA INTERDISTRICTAL METROPOLITANA LIMA ESTE**

COORDINADOR TÉCNICO:
INSTITUTO METROPOLITANO DE PLANIFICACIÓN - IMP

ELABORADO POR:
EQUIPO TÉCNICO DEL ÁREA INTERDISTRICTAL DE LIMA ESTE

MAPA:
ESCENARIO DE LARGO PLAZO

UBICACIÓN:
Región (Departamento)/Provincia : LIMA
Área Interdistrital Metropolitana : LIMA ESTE
Distritos: Ate, Chaclacayo, El Agustino, La Molina, Lurigancho, San Juan de Lurigancho y Santa Anita.

PROYECCIÓN/DATUM/ZONA:
Sistema de Coordenadas : UTM
Datum Horizontal : WGS 1984
Zona o Huso Horario : 18 Sur

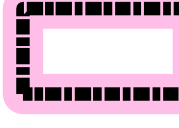
FUENTE:
- Instituto Geográfico Nacional (IGN)
- Instituto Nacional de Estadística e Informática (INEI)
- Base cartográfica actualizada con imágenes satelitales de Google Earth - SAS Planet

ESCALA DE PRESENTACIÓN: 1:50.000	NOTA: Los límites político administrativos representados en los mapas son referenciales. El Estado no define los límites demarcatorios.
--	--

FECHA: Junio - 2022	LÁMINA: P-6.1.6.2
-------------------------------	------------------------------------

ESCALA GRÁFICA:
0 1 2 4 KM

LEYENDA

Ámbito de Intervención

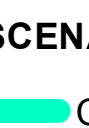
PROYECTOS LIMA ESTE - LARGO PLAZO

Proyectos de Estaciones Intermodales

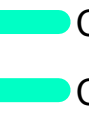
Proyectos de escaleras en zonas de pendiente

Proyectos de ciclovías

Proyectos de Red Peatonal

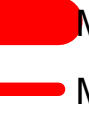
Proyectos de Zonas de calma

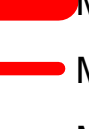
ESCENARIO MEDIANO Y LARGO PLAZO PLANMET 2040

CC Canadá - La Mar

CC Panamá - Arriola - Evitamiento

CC Periférico Vial Norte

CC Tacna - Garcilazo - Arequipa

CC Javier Prado

CC Panamericana

CC Ramiro Priale

CC San Juan de Lurigancho

Metro Línea 1

Metro Línea 1 - Alimentador

Metro Línea 2

Metro Línea 2 - Alimentador

Metro Línea 3 - Alimentador

Recuperación Ferroviaria (Callao-Lima-Chosica)

Ciclovía de Integración - Largo Plazo

Cicloparqueaderos

Teleféricos