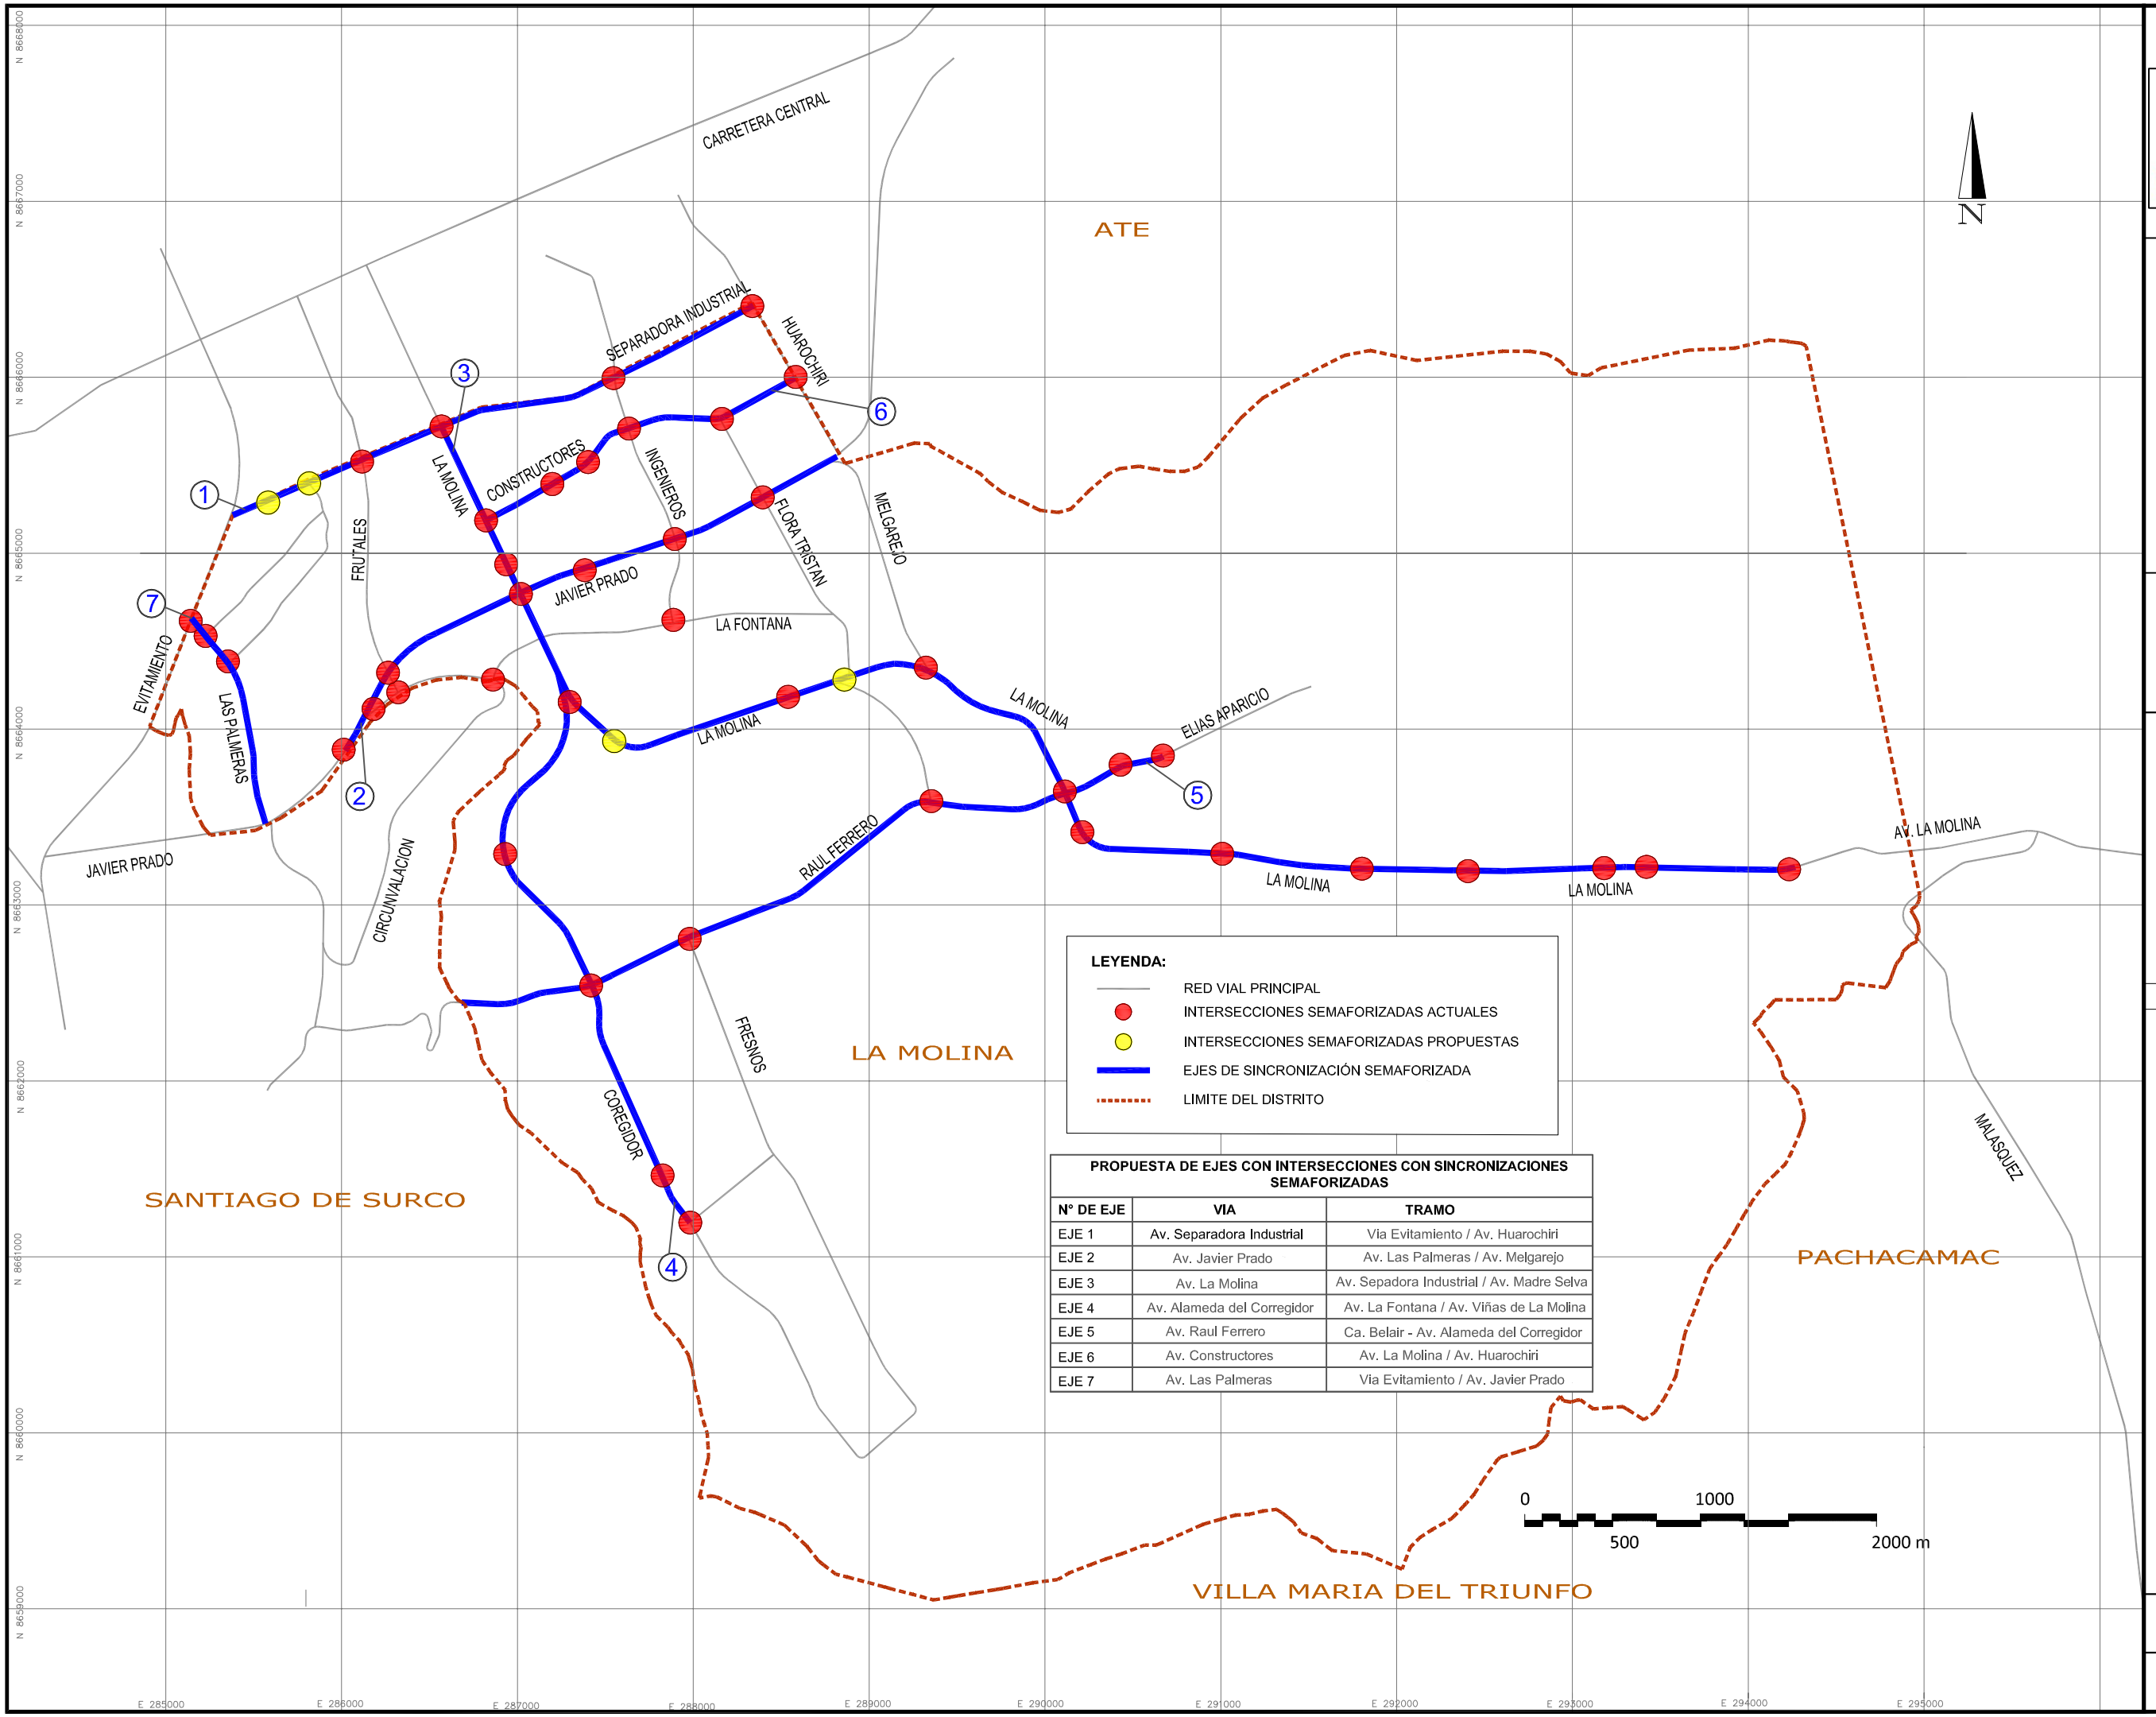

PROPUESTA DE EJES CON INTERSECCIONES CON SINCRONIZACIONES SEMAFORIZADAS

N° DE EJE	VIA	TRAMO
EJE 1	Av. Separadora Industrial	Via Evitamiento / Av. Huarochiri
EJE 2	Av. Javier Prado	Av. Las Palmeras / Av. Melgarejo
EJE 3	Av. La Molina	Av. Sepadora Industrial / Av. Madre Selva
EJE 4	Av. Alameda del Corregidor	Av. La Fontana / Av. Viñas de La Molina
EJE 5	Av. Raul Ferrero	Ca. Belair - Av. Alameda del Corregidor
EJE 6	Av. Constructores	Av. La Molina / Av. Huarochiri
EJE 7	Av. Las Palmeras	Via Evitamiento / Av. Javier Prado

La Molina — Una ciudad que brilla

IMP

JORGE RUIZ DE SOMOCURCIO H. ARQUITECTOS URBANISTAS

PLAN URBANO DISTRITAL DE LA MOLINA 2018-2028

COMPONENTE:

LÁMINA:

PROPUESTAS DE SINCRONIZACIÓN DE INTERSECCIONES SEMAFORIZADAS

EQUIPO TÉCNICO:

JEFE COORDINADOR:
Arq. Urb. Jorge Ruiz de Somocurcio

ASPECTO URBANO
Arq. Luis Jara

ASPECTO TRÁNSITO Y VIALIDAD:
Ing. Manuel Chamorro

ASPECTO MEDIO AMBIENTE:
Ing. Amb. Jesus Vargas

ASPECTO SOCIO-ECONOMICO:
Soc. Yuri Suarez
Eco. Fernando Costa

ASISTENTES:
Arq. Alfonso Huamaní
Arq. Kenny Herbozo

ESCALA: **GRAFICA**

FECHA: **SET 2018**

LÁMINA: **PVT-10**